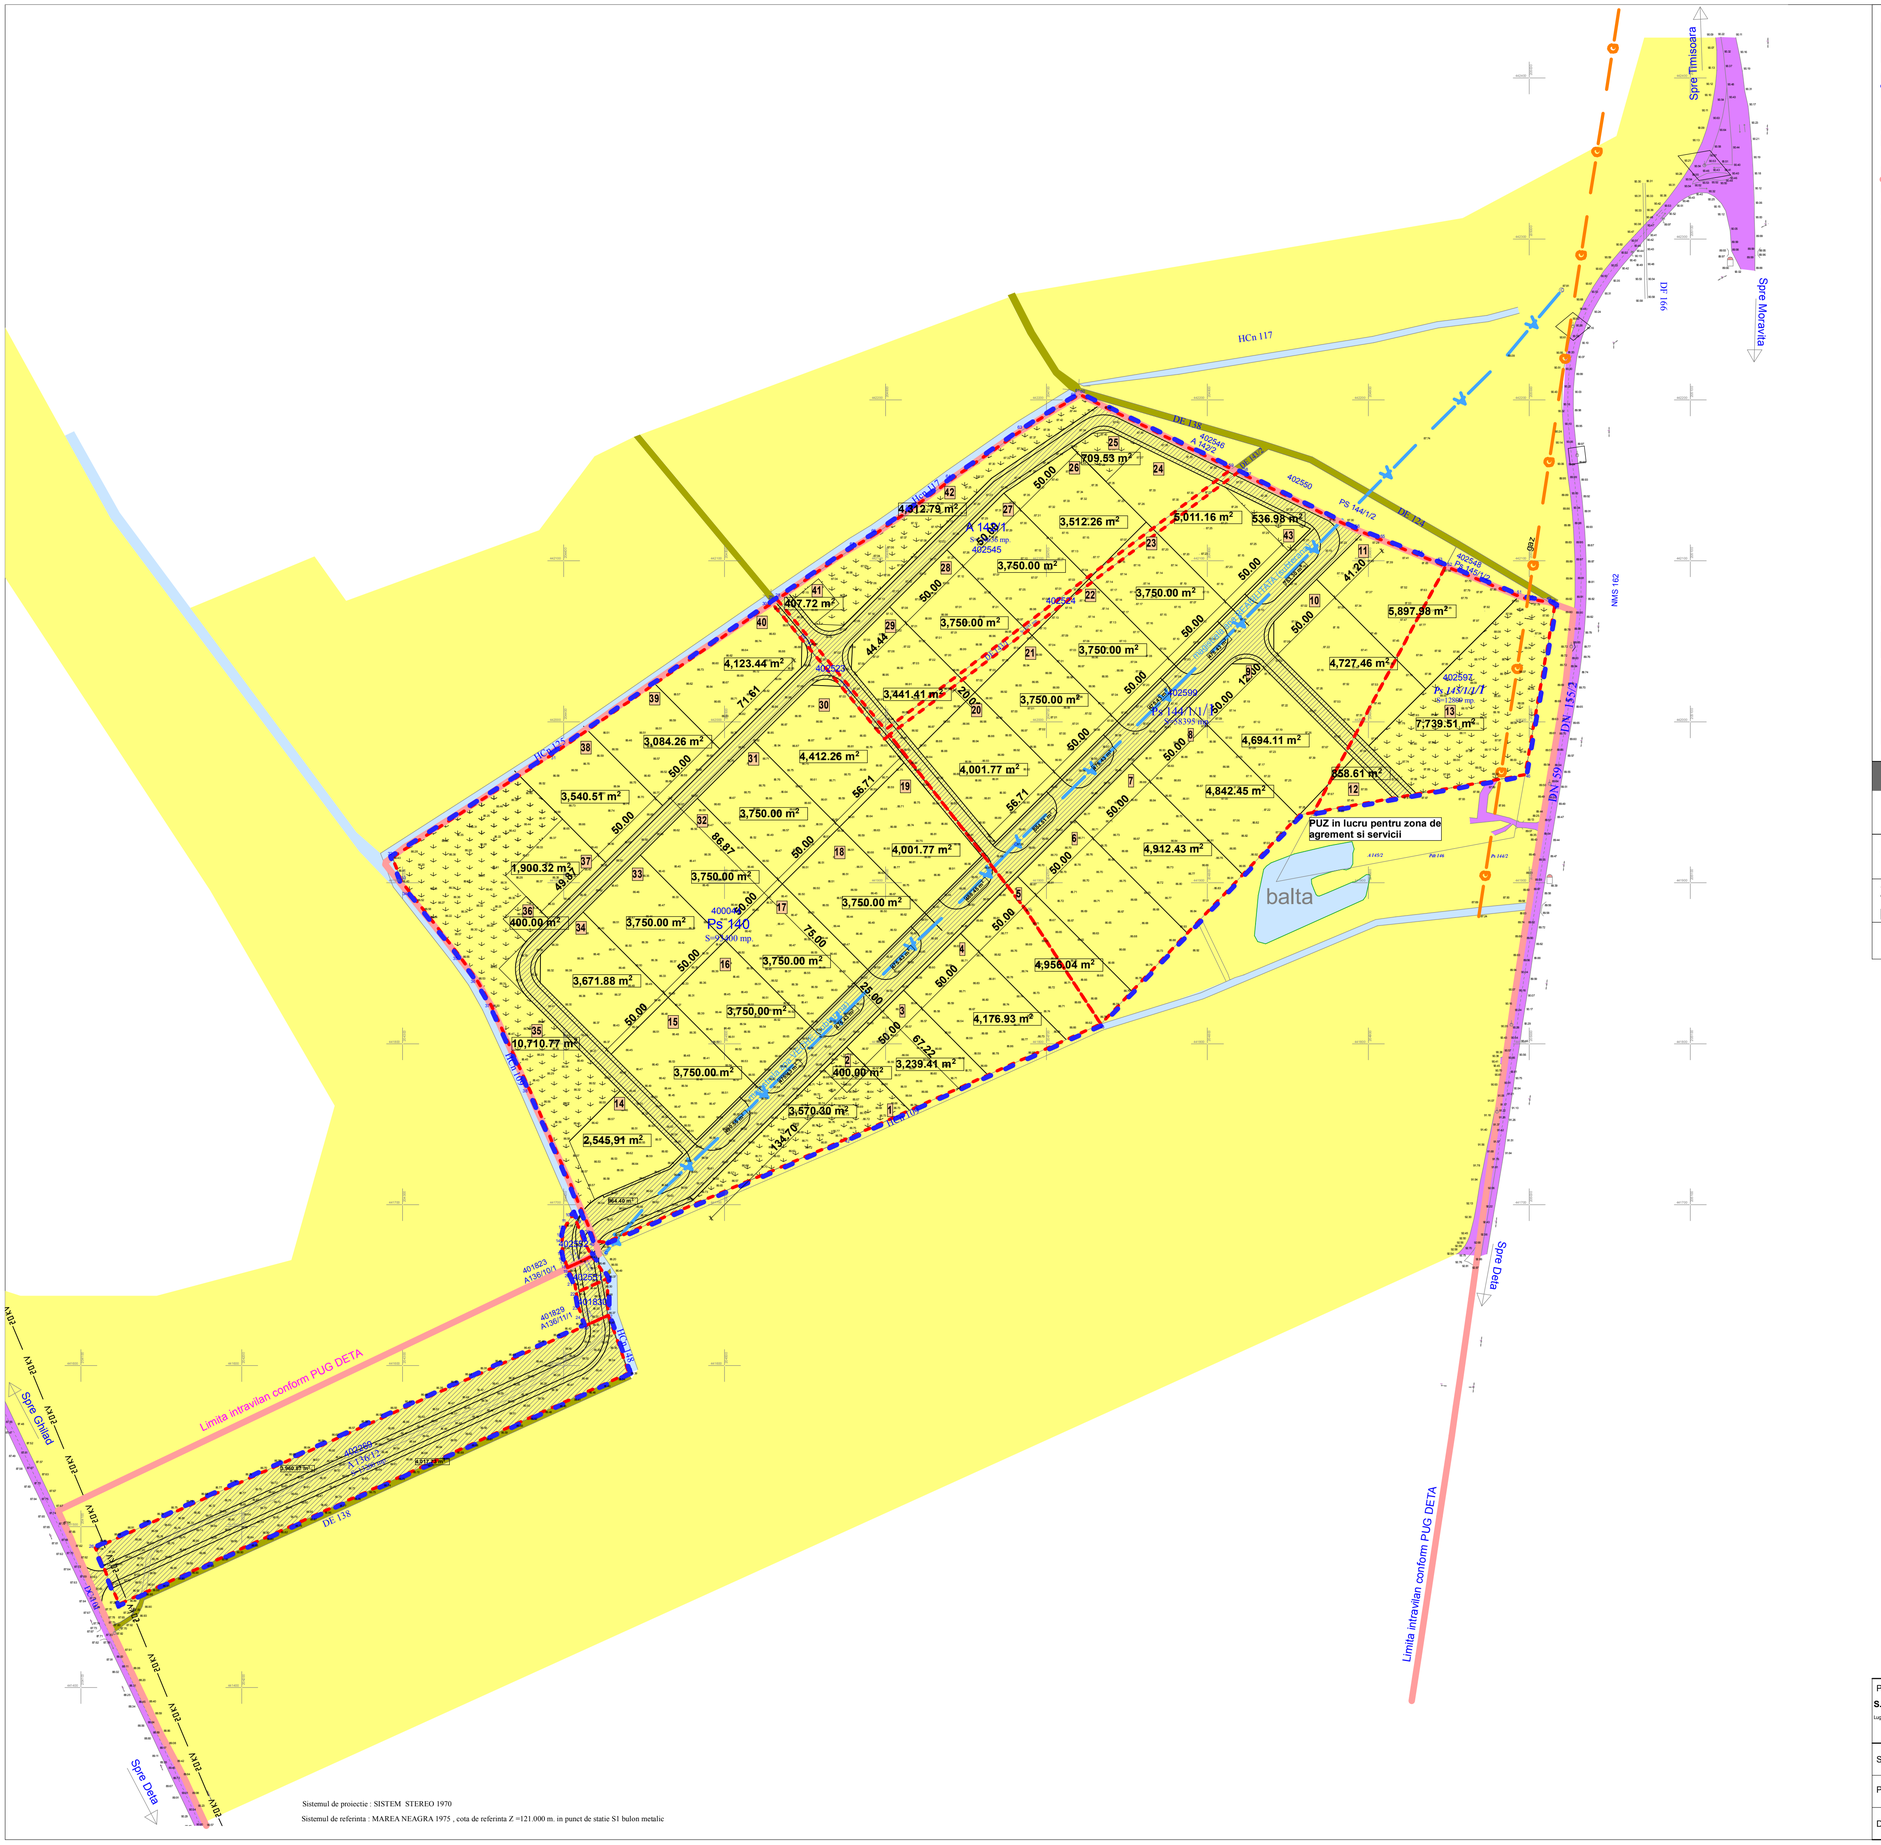

Sistemul de proiectie : SISTEM STEREO 1970

Sistemul de referinta : MAREA NEAGRA 1975 , cota de referinta Z =121.000 m. in punct de statie S1 bulon metalic

LEGENDA

- LIMITA DE PROPRIETATE TEREN STUDIAT PRIN P.U.Z.
- DELIMITARI PARCELE
- LIMITA INTRAVILAN
- MAGISTRALA APA (SUBTERAN)
- CANAL EXISTENT - PUNCTE FIXE
- COLOANA GAZ
- PUNCT DE STATIE
- BORNA KILOMETRICA
- STALP RETEA ELECTRICA
- BARIERA CFR
- APE
- TEREN PROPRIETATE PUBLICA DE INTERES NATIONAL
- TEREN PROPRIETATE PUBLICA DE INTERES LOCAL
- TEREN PROPRIETATI PRIVATE ALE PERSOANELOR FIZICE SAU JURIDICE
- SUPRAFATA TEREN ZONA VERDE
- SUPRAFATA TEREN CE SE INTENTIONEAZA A FI TRECUTA DIN PROPRIETATE PRIVATA IN DOMENIUL PUBLIC

BILANT TERITORIAL PROPUS

ZONE FUNCTIONALE	Suprafata mp	%
1. PROPRIETATE PRIVATA	160.217,00 mp	21,85 %
2. TERENURI TRECUTE IN DOMENIUL PUBLIC	44.783,00 mp	78,15 %
TOTAL TEREN	205.000,00 mp	100,00 %

Nr. Pct.	X [m]	Y [m]	Nr. Pct.	X [m]	Y [m]
28	442076.090	204520.578	1	441595.513	204440.480
29	442073.802	204529.279	2	441631.303	204427.778
30	442072.691	204527.671	3	441632.362	204427.495
31	441978.842	204391.705	4	441654.137	204427.214
32	441915.910	204293.564	5	441668.044	204417.691
33	441900.509	204299.390	6	441668.803	204417.173
34	441894.894	204303.806	7	441677.593	204412.335
35	441853.864	204335.840	8	441688.915	204408.197
36	441839.813	204346.020	9	441694.565	204405.652
37	441823.813	204354.975	10	441691.801	204404.392
38	441771.510	204378.885	11	441688.784	204403.369
39	441682.342	204417.398	12	441685.216	204406.068
40	441677.260	204419.352	13	441681.467	204399.494
41	441676.708	204420.213	14	441675.710	204399.007
42	441740.615	204575.117	15	441670.597	204399.504
43	441812.236	204733.791	16	441666.604	204400.422
44	441942.144	204857.254	17	441662.335	204401.869
45	441943.682	204865.871	18	441660.795	204402.464
46	441967.150	204997.329	19	441660.386	204402.631
47	442072.278	205015.841	20	441658.794	204403.350
48	442074.240	205012.540	21	441650.888	204406.961
49	442074.481	205011.867	22	441643.368	204407.892
50	442076.273	204999.063	23	441635.443	204405.566
51	442078.564	204992.292	24	441630.282	204411.878
52	442096.659	204948.072	25	441674.574	204411.815
53	442096.605	204943.316	26	441685.676	204409.104
54	442102.840	204930.521	27	441681.801	204523.843
55	442113.532	204907.324	S=12.80 mp.		
56	442119.746	204891.641			
57	442153.532	204822.527			
58	442155.190	204819.133			
59	442157.161	204815.108			
60	442203.488	204720.323			
61	442203.146	204719.726			
62	442202.996	204719.391			
63	442181.726	204684.888			
64	442156.655	204641.035			
65	442132.441	204616.210			
66	442117.012	204594.136			
67	442108.910	204581.844			
S=190760 mp.					

PROIECTANT GENERAL:	PROIECTANT DE URBANISM:	DENUMIRE PROIECT:	BENEFICIAR:
S.C. STRATEGII DE VIITOR S.R.L. Lugoj * str. Cassian Munteanu nr. 8	artkraft RO - 300115 Timisoara * str. I. Barac nr.16 Tel. +40 0256 211302 Fax: +40 0256 211303 RO J35/2600/07 * J35/3596/2007	ELABORARE PUZ CONSTRUIRE PARC INDUSTRIAL	PRIMARIA ORASULUI DETA str. Victoriei, nr. 32, Deta, jud. Timis

SEF PROIECT	ARH.BIANCA LUCA		NR. PROIECT: 107/2015	DENUMIRE PLANSA: PROPRIETATEA ASUPRA TERENURILOR	SCARA: 1:2000
PROIECTAT	ARH.ALEXANDRA ARGESANU		FAZA: P.U.Z.		NR. PLANSA: 06A
DESENAT	ARH.ALEXANDRA ARGESANU		DATA: noiembrie2015		